

VALLEE DE LA VEZERE


Commune de
VALOJOU LX

REVISION DU
PLAN DE PREVENTION DU RISQUE INONDATION
PLAN DE ZONAGE

Echelle 1 : 5 000



Approuvé par arrêté préfectoral le : 20 decembre 2000

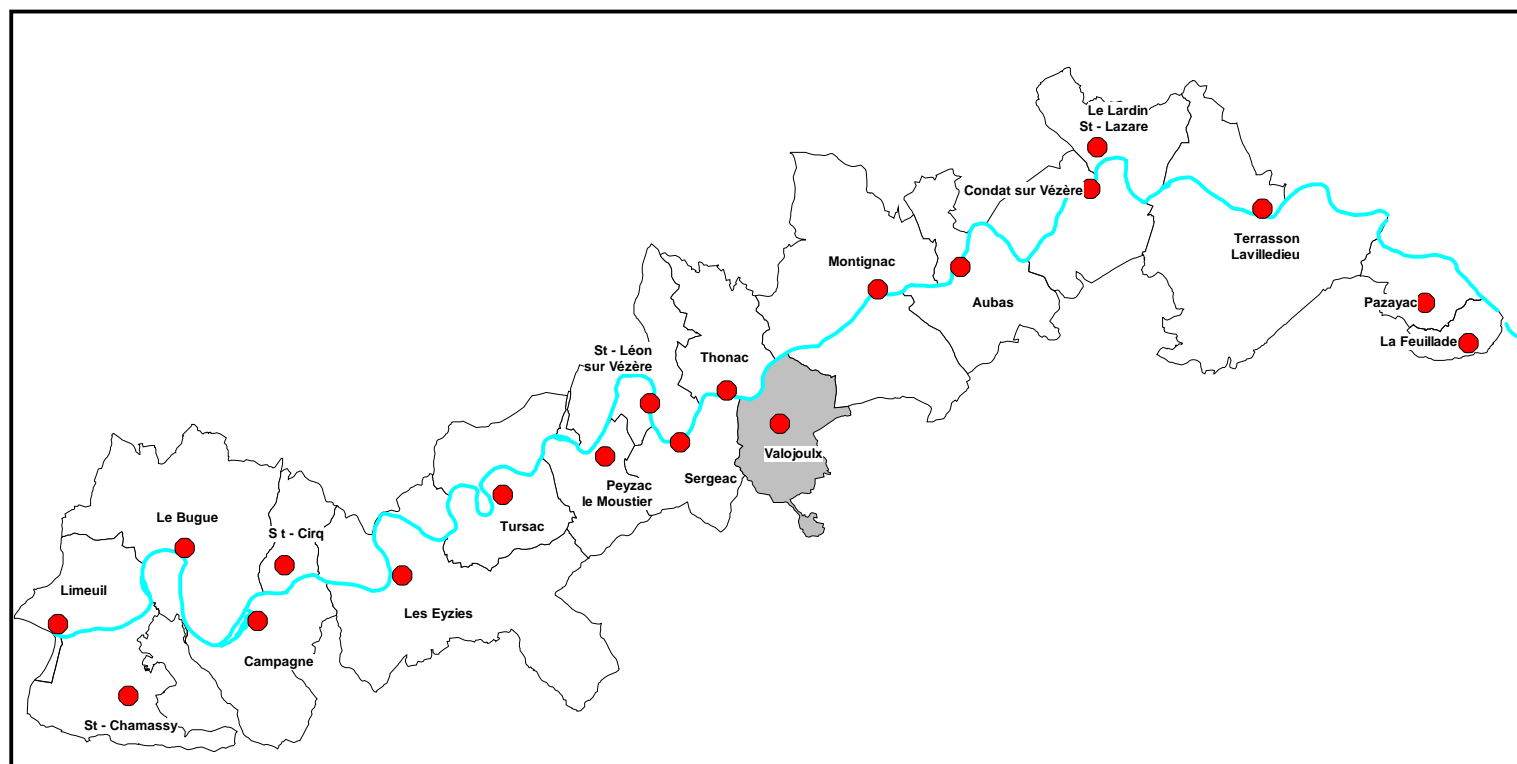

	ZONE ROUGE : secteurs exposés à un risque fort. par principe inconstructible pour les constructions neuves.
	ZONE BLEUE : secteurs où l'intensité du risque est moyenne. constructible sous certaines conditions.
	ZONE BLANCHE : non représentée, car très faible propabilité des risques. aucune mesure de prévention.

P 84B
74.24
72.90

P 85
74.37
73.00

P 86
74.55
73.13

P 87
74.74
73.25

P 88
74.86
73.32

P 89
75.01
73.33

P 90
75.33
73.53

